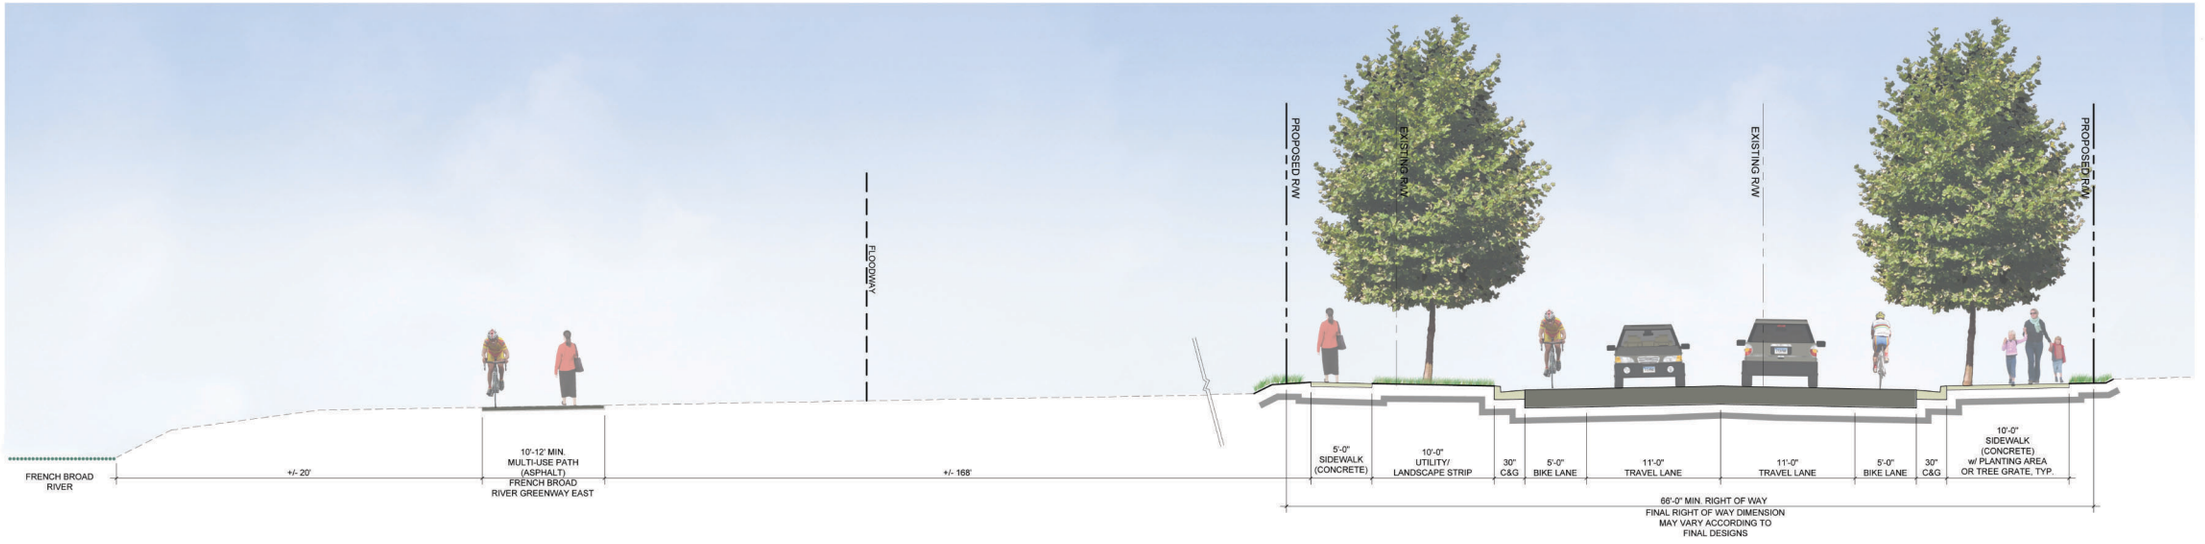

SECTION 7

3/16"=1'-0" 2 0' 2 4 8

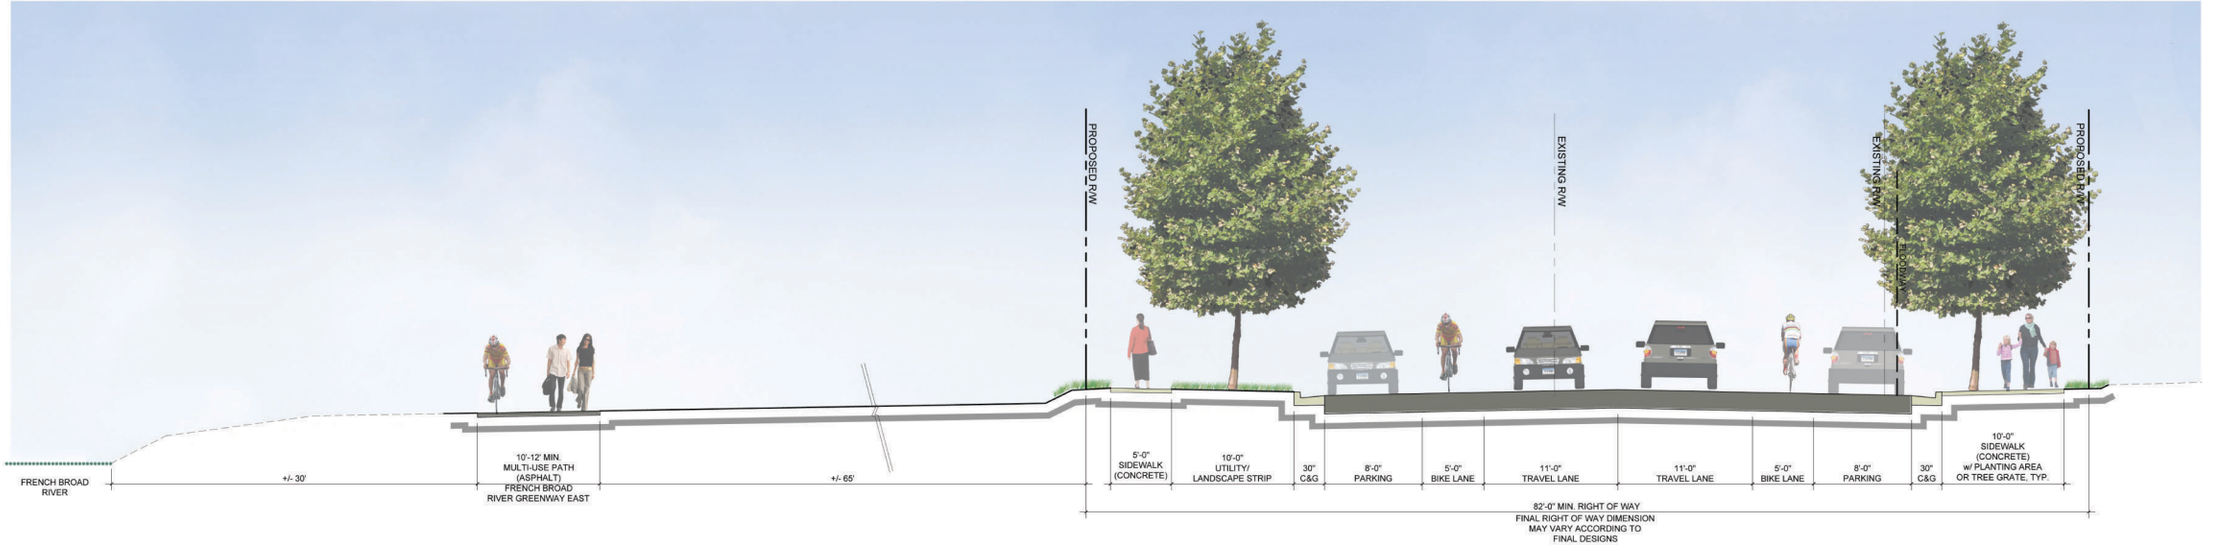

SECTION 8

3/16"=1'-0" 2 0' 2 4 8